



ΕΦΗΜΕΡΙΣ ΤΗΣ ΚΥΒΕΡΝΗΣΕΩΣ

ΤΗΣ ΕΛΛΗΝΙΚΗΣ ΔΗΜΟΚΡΑΤΙΑΣ

ΤΕΥΧΟΣ ΤΕΤΑΡΤΟ **Αρ. Φύλλου 305**

12 Μαΐου 1998

ΠΕΡΙΕΧΟΜΕΝΑ

ΑΠΑΛΛΟΤΡΙΩΣΕΙΣ

ΑΠΟΦΑΣΕΙΣ

Αριθ. 1043456/2740/Β0010 (1)

Καθορισμός των ορίων του αιγιαλού και δημιουργίας ζώνης παραλίας.

Ο ΥΠΟΥΡΓΟΣ ΟΙΚΟΝΟΜΙΚΩΝ

Έχοντας υπόψη:

1. Τις διατάξεις των άρθρων 1 μέχρι και 7 του Α.Ν. 2344/1940 «περί αιγιαλού και παραλίας», όπως τροποποιήθηκαν και συμπληρώθηκαν με τις διατάξεις: α) του άρθρου 13 του Ν. 1078/1980 και β) του άρθρου 23 του Ν. 1337/1983.

2. Τις διατάξεις της παρ. 9 του άρθρου 1 του κεφαλαίου Β' της 0.208/181/26.4.1982 (ΦΕΚ 214/26.4.1982 τεύχος Β') κοινής απόφασης των Υπουργών Προεδρίας Κυβερνήσεως και Οικονομικών «Αναμόρφωση Συλλογικών Οργάνων Γνωμοδοτικής και Αποφασιστικής αρμοδιότητος του Υπουργείου Οικονομικών».

3. Τις διατάξεις του άρθρου 9 του Π.Δ. 551/1988 (ΦΕΚ 250Α'/1988) «Οργανισμός Νομαρχιών και Οργάνωση Οικονομικών Υπηρεσιών», όπως τροποποιήθηκε και ισχύει.

4. Τις διατάξεις του Ν. 2503/97 άρθρο 1 παρ. 2 και 6 (ΦΕΚ 107/30.5.97/τεύχος Α') «Διοίκηση Οργάνωση και στελέχωση της Περιφέρειας, ρύθμιση θεμάτων, για την Τοπική Αυτοδιοίκηση και άλλες διατάξεις».

5. Την με αρ. 1087903/1481/0006Β/28.8.97 απόφαση του Υπουργού Οικονομικών περί «μεταβίβασης αρμοδιοτήτων του Υπουργού Οικονομικών στους Προϊσταμένους των Περιφερειακών Υπηρεσιών πλην ΓΛΚ και ΓΧΚ».

6. Την από 17.1.97 έκθεση της «Επιτροπής καθορισμού των ορίων του αιγιαλού και παραλίας και θέσεων αμμοληψίας», που καθόρισε τα όρια του αιγιαλού και της παραλίας στην περιοχή «ΔΑΝΙ» κοιν. Γαλησσά Ν. Σύρου και το από Ιουνίου 1996 με κλίμακα 1:500 Τοπογραφικό Διάγραμμα σε μία (1) πινακίδα του Βασιλείου Πάνου Τοπ. Μηχανικού που θεωρήθηκε την 2.5.97 και συνοδεύει την έκθεση της προαναφερόμενης επιτροπής.

7. Την σύμφωνη γνώμη του Γενικού Επιτελείου Ναυτικού που διατυπώθηκε στο 544.5/607/29.9.97 έγγραφό του, αποφασίζουμε:

1. Επικυρώνουμε την από 17.1.1997 έκθεση της Επιτροπής Καθορισμού των ορίων του αιγιαλού και παραλίας και θέσεων αμμοληψίας, στη θέση «ΔΑΝΙ» κοιν. Γαλησσά Ν. Σύρου καθώς και το από Ιουνίου 1996 τοπογραφικό διάγραμμα σε μία (1) πινακίδα, που συνοδεύει, το οποίο συντάχθηκε από τον Βασίλειο Πάνου Τοπ. Μηχανικό με κλίμακα 1:500 και θεωρήθηκε την 2.5.1997, επί του οποίου η πιο πάνω επιτροπή, καθόρισε την οριογραμμή του αιγιαλού με κόκκινη συνεχή πολυγωνική γραμμή 1, 2, 3, 4, 5, 6, 7, 8, 9, 10, 11, 12, 13, 14, 15, 16, 17, 18, 19, 20, 21, 22, 23, 24, 25, 26, 27, 28, 29, 30 την οριογραμμή της παραλίας με κίτρινη συνεχή πολυγωνική γραμμή 1', 2', 3', 4', 5', 6', 7', 12', 13', 14', 15', 16', 17', 18', 19', 20', 21', 22', 23', 24', 25', 26', 27', 28', 29', 29', 30'.

2. Η παρούσα απόφαση μαζί με την έκθεση και το διάγραμμα που προαναφέραμε να δημοσιευθούν στην Εφημερίδα της Κυβερνήσεως.

Αθήνα, 8 Απριλίου 1998

Με εντολή Υπουργού

Ο Γενικός Διευθυντής

ΠΑΝΑΓ. ΠΙΛΑΤΗΣ

ΕΚΘΕΣΗ ΕΠΙΤΡΟΠΗΣ ΚΑΘΟΡΙΣΜΟΥ ΤΩΝ ΟΡΙΩΝ ΤΟΥ ΑΙΓΙΑΛΟΥ

Άρθρο 100 Π.Δ. 284/88

Για τον καθορισμό που γίνεται για πρώτη φορά των ορίων

του αιγιαλού στη θέση «ΔΑΝΙ» Γαλησσά Ν. Σύρου.

Στην Ερμούπολη 17.1.97 οι υπογεγραμμένοι:

1. Ζαχαρούλα Μπανιά νόμιμη αναπληρώτρια του Προϊσταμένου της Κτηματικής Υπηρεσίας Ν. Κυκλαδων επειδή ο Προϊστάμενος κωλύετο να συμμετάσχει στη συνεδρίαση της Επιτροπής ως Πρόεδρος.

2. Πέτρος Καρβώνης Τοπ. Μηχανικός υπάλληλος ΤΥΔΚ νόμιμος αναπληρωτής Προϊσταμένου ΤΥΔΚ επειδή ο Προϊστάμενος κωλύετο να συμμετάσχει στην συνεδρίαση της Επιτροπής ως Μέλος.

3. Χρήστος Αποστολάκης Λιμνάρχης Σύρου ως Μέλος, αποτελούντες την Επιτροπή καθορισμού των ορίων του αιγιαλού δυνάμει του άρθρου 100 του Π.Δ. 284/88 και της τηλεφωνικής εντολής της Προέδρου μεταβήκαμε επί τόπου στην προαναφερομένη περιοχή τη 17.1.1997.

Αφού έλαβε υπόψη της:

1. Την από 7.8.1996 αίτηση των ενδιαφερομένων Ουρανίας και Μαρίας-Αταλάντας Γεωργοπούλου δια της οποίας ζητείται ο καθορισμός των ορίων του αιγιαλού στην ανωτέρω περιοχή.

2. Το υπό του Βασιλείου Πάνου Τοπογράφου Μηχ/κού συνταχθέν τον Ιούνιο 1996 τοπογραφικό υψομετρικό διάγραμμα σε μία πινακίδα κλίμακος 1:500, ελεγμένο για την ακρίβεια της αποτύπωσης υπό του Πέτρου Καρβώνη τη 17.1.1997 θεωρήθηκε από την ΤΥΚΔ τη 2.5.1997 όπως το άρθρο 20 του Ν. 719/77 ορίζει.

3. Τις διατάξεις του Α.Ν. 2344/40 όπως τροποποιήθηκε καθώς και την προς τούτο δικαστιριακή και Διοικητική Νομολογία.

4. Την από την επιτόπιο μετάβαση σχηματισθείσα αντίληψη περί του πλάτους της βρεχόμενης Ζώνης της Ξηράς η οποία στο μεγαλύτερό της μέρος είναι βραχώδης με απότομες κλίσεις.

5. Τη διεύθυνση των ανέμων που είναι βόρειοι.

6. Την εμπειρία μας ως επιτροπή, αποφασίζει:

1. Καθορίζει επί του ως άνω τοπογραφικού διαγράμματος.

α) Την οριογραμμή του αιγιαλού με κόκκινη συνεχή πολυγωνική γραμμή 1, 2, 3, 4, 5, 6, 7, 8, 9, 10, 11, 12, 13, 14, 15, 16, 17, 18, 19, 20, 21, 22, 23, 34, 25, 26, 27, 28, 29, 30.

β) Την οριογραμμή της παραλίας με κίτρινη συνεχή πολυγωνική γραμμή 1', 2', 3', 4', 5', 6', 7', 12', 13', 14', 15', 16', 17', 18', 19', 20', 21', 22', 23', 24', 25', 26', 27', 28', 29', 30'.


γ) Καθορίζει Ζώνη παραλίας πλάτους 10, επειδή δεν εξυπηρετούνται οι σκοποί του άρθρου 7 παρ. 1.

2. Αποφαίνεται ότι δεν υφίσταται παλαιός αιγιαλός.

Η ΕΠΙΤΡΟΠΗ

Η Πρόεδρος	Τα Μέλη
Ζ. ΜΠΑΝΙΑ	Υπογραφές


20750.00
7450.00

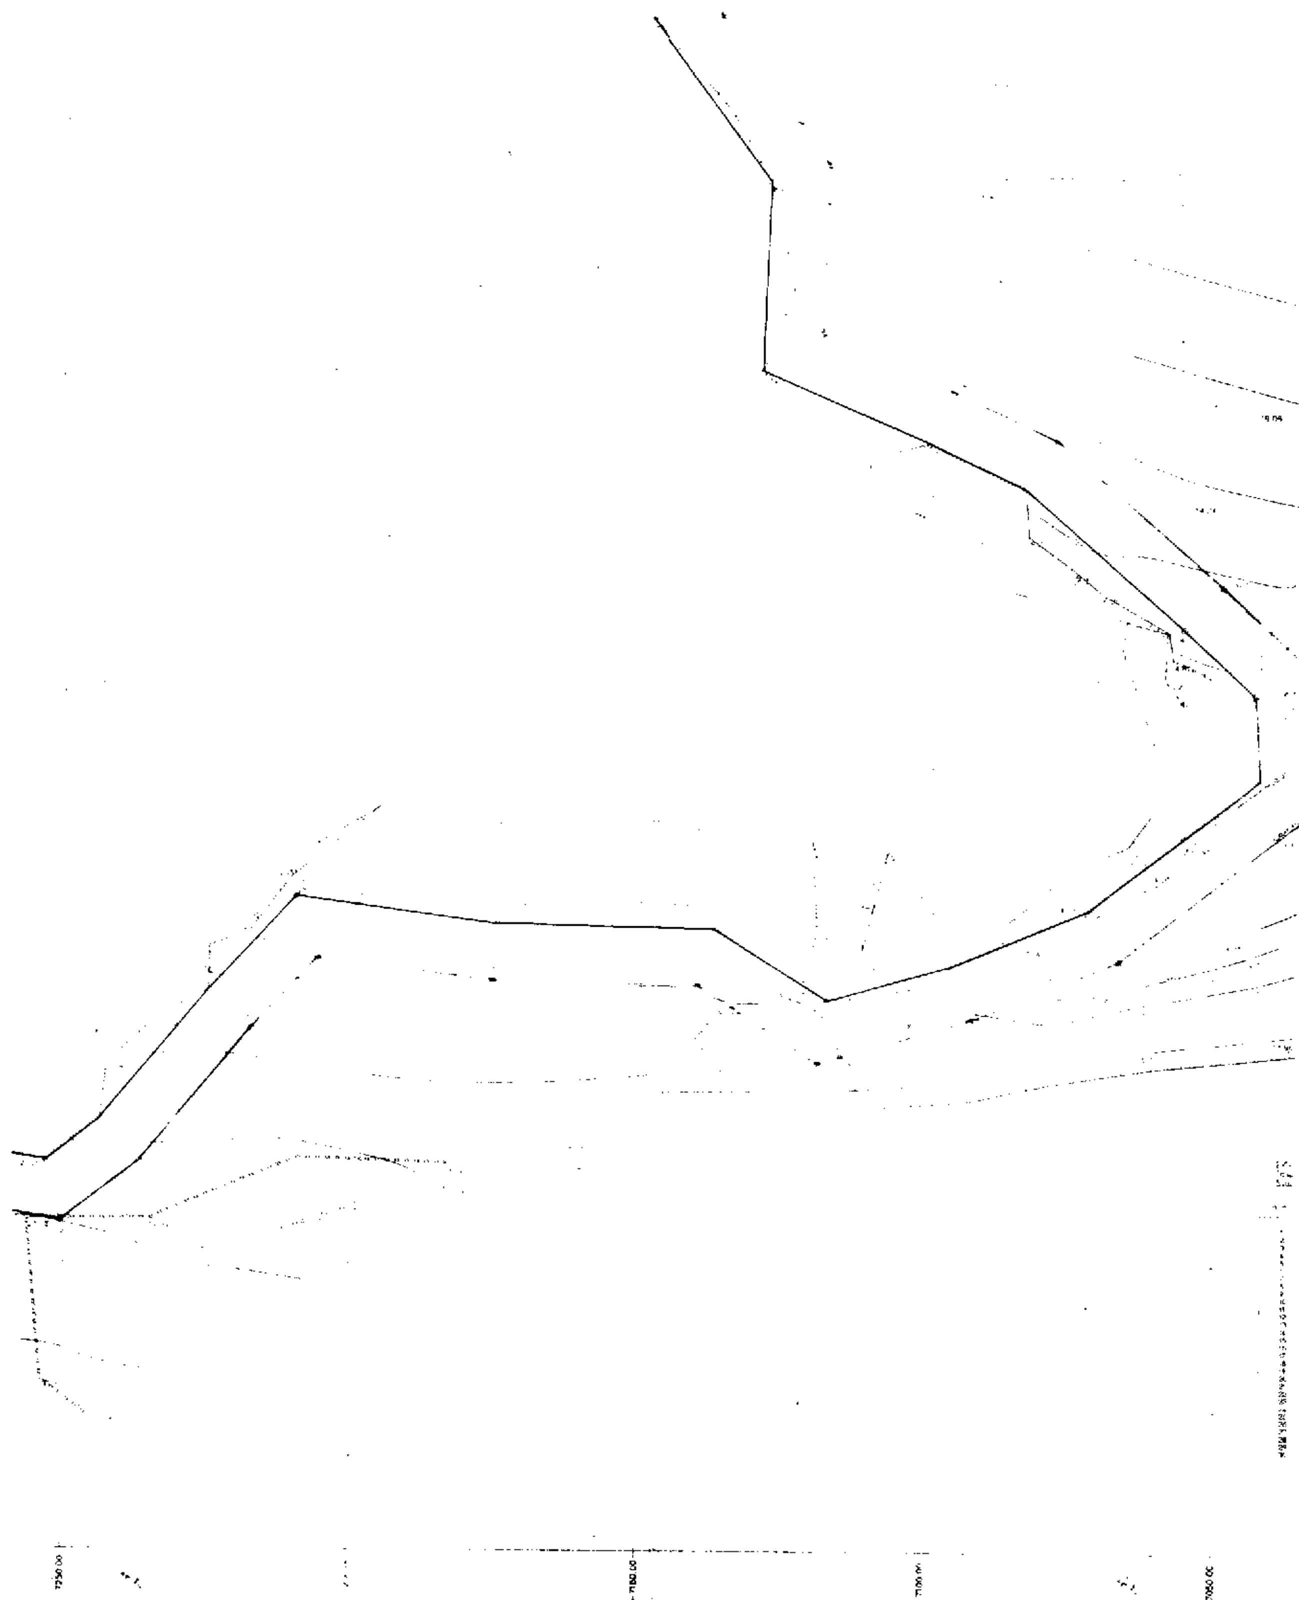

ΤΟΠΟΓΡΑΦΙΚΟ ΔΙΑΓΡΑΜΜΑ

ΚΑΘΟΡΙΣΜΟΥ ΟΡΙΩΝ ΑΙΓΙΑΛΟΥ – ΠΑΡΑΛΙΑΣ

ΠΕΡΙΟΧΗ "ΔΑΝΙ" ΓΑΛΗΣΣΑΣ ΣΥΡΟΣ

ΕΝΔΙΑΦΕΡΟΜΕΝΟΣ ΟΥΡΑΝΙΑ ΚΑ ΜΑΡΙΑ-ΑΤΑΛΑΝΤΑ ΓΕΩΡΓΟΠΟΥΛΟΥ

ΚΟΙΝΟΤΗΣ ΓΑΛΗΣΣΑ ΣΥΡΟΥ

ΠΕΡΙΦΕΡΕΙΑΚΗ ΔΙΕΥΘΥΝΣΗ ΚΥΚΛΑΔΩΝ

ΤΕΧΝΙΚΗ ΥΠΗΡΕΣΙΑ

ΒΑΣΙΛΕΙΟΣ Α.

ΤΟΠΟΓΡΑΦΟΣ ΜΗΧΑΝΙΚΟΣ

ΕΘΝΙΚΟΥ ΜΕΤΣΟΒΙΟΥ ΠΟΛΥΤΕΧΝΕΙΟΥ

ΠΟΛΕΟΔΟΜΙΑ

ΑΠΟΦΑΣΕΙΣ

Αριθ. οικ.9544/5944/471 (2)

Τροποποίηση ρυμοτομικού σχεδίου Ιλίου στο ΟΤ 91.

Ο ΝΟΜΑΡΧΗΣ ΑΘΗΝΩΝ

Έχοντας υπόψη:

1. Τις διατάξεις του από 17.7.1923 Ν.Δ/τος και ειδικότερα των άρθρων 9 και 70 αυτού όπως μεταγενέστερα τροποποιήθηκαν και συμπληρώθηκαν.

2. Τις διατάξεις του Α.Ν. 314/68 (ΦΕΚ 47/Α) όπως μεταγενέστερα τροποποιήθηκαν με το υπ' αριθμ. 1018/71 Ν.Δ/γμα (ΦΕΚ 220/Α) και με την παρ. 3 του άρθρου 34 του Ν. 1577/85 (ΦΕΚ 210/Α).

3. Τις διατάξεις του υπ' αριθμ. 183/86 (Π.Δ/τος (ΦΕΚ 70/Α).

4. Τις διατάξεις του 2218/94 (ΦΕΚ 90/Α) περί ίδρυσης Νομαρχιακής Αυτοδιοίκησης κ.λ.π. όπως αντικαταστάθηκαν με το Ν. 2240/94 (ΦΕΚ 153/Α/94).

5. Τον ισχύοντα Οργανισμό Εσωτερικής Λειτουργίας των Υπηρεσιών της Νομαρχίας Αθηνών (ΦΕΚ 1262Β/ 31.12.1997) και την υπ' αριθμ. 6/2.1.1998 απόφαση Νομάρχη Αθηνών περί μεταβίβασης αρμοδιοτήτων.

6. Τις υπ' αριθμ. 227/8.5.1997 απόφαση του Δημοτικού Ιλίου και το υπ' αριθμ. 3873/26.2.1998 έγγραφο του ιδίου Δήμου.

7. Την υπ' αριθμ. 29/97 θέμα 13ο γνωμοδότηση του ΣΧΟΠ του Νομαρχιακού Τομέα Δυτ. Αθήνας.

8. Το γεγονός ότι από τις διατάξεις αυτής της απόφασης δεν προκαλείται δαπάνη σε βάρος του κρατικού προϋπολογισμού και του προϋπολογισμού του Δήμου Ιλίου (άρθρο 27 του Ν. 2081/92).

9. Τις διατάξεις του Ν. 2218/1994 άρθρο 18 παρ. 12 σύμφωνα με τις οποίες επιτρέπεται η άσκηση προσφυγής ενώπιον του Γενικού Γραμματέα της Περιφέρειας εντός προθεσμίας τριάντα (30) ημερών, αποφασίζουμε:

Άρθρο 1

Εγκρίνεται η τροποποίηση του ρυμοτομικού σχεδίου Ιλίου στο Ο.Τ. 91, με τη μείωση του κοινοχρήστου χώρου κατά το τμήμα ΔΕΖΗ, όπως φαίνεται στο σχετικό πρωτότυπο σχεδιάγραμμα σε κλίμακα 1:200 το οποίο συνοδεύει αυτήν την απόφαση.

Η εν λόγω μείωση προέκυψε αυτό την ορθή τοποθέτηση του ορίου μεταξύ, του κοινοχρήστου χώρου, ο οποίος εγκρίθηκε με την υπ' αριθμ. 25510/8646/873 Νομαρχιακή Απόφαση (ΦΕΚ 765/Δ'/19.7.96 και της όμορης ιδιοκτησίας, η οποία παρέμεινε οικοδομήσιμη.

Άρθρο 2

Ανακαλείται η υπ' αριθμ. 30773/13439/ 1237/ 10.10.97 Νομαρχιακή Απόφαση.

Άρθρο 3

Η ισχύς αυτής της απόφασης αρχίζει από την ημερομηνία δημοσίευσής της στην Εφημερίδα της Κυβέρνησης.

Η απόφαση αυτή να δημοσιευθεί στην Εφημερίδα της Κυβερνήσεως.

Αθήνα, 23 Μαρτίου 1998

Ο Βοηθός Νομάρχης
ΓΕΩΡΓΙΟΣ ΑΝΑΝΙΑΔΗΣ

ΤΟΠΟΓΡΑΦΙΚΟ ΔΙΑΓΡΑΜΜΑ
Ο.Τ. 91, ΔΗΜΟΥ ΙΛΙΟΥ
ΚΛ. 1:200

Αριθ. οικ.9534/5959/476 (3)

Τροποποίηση όρων και περιορισμών δόμησης στο Συγκρότημα Σχολείων περιοχής «Ρώσικα» του Δήμου Αιγάλεω.

Ο ΝΟΜΑΡΧΗΣ ΑΘΗΝΩΝ

Έχοντας υπόψη:

1. Τις διατάξεις του από 17.7.1923 Ν.Δ/τος και ειδικότερα των άρθρων 9 και 70 αυτού όπως μεταγενέστερα τροποποιήθηκαν και συμπληρώθηκαν.

2. Τις διατάξεις του Α.Ν. 314/68 (ΦΕΚ 47/Α) όπως μεταγενέστερα τροποποιήθηκαν με το υπ' αριθμ. 1018/71 Ν.Δ/γμα (ΦΕΚ 200/Α) και με την παρ. 3 του άρθρου 34 του Ν. 1577/85 (ΦΕΚ 210/Α).

3. Τις διατάξεις του υπ' αριθμ. 183/86 (Π.Δ/τος (ΦΕΚ 70/Α).

4. Τις διατάξεις του 2218/94 (ΦΕΚ 90/Α) περί ίδρυσης Νομαρχιακής Αυτοδιοίκησης κ.λ.π. όπως αντικαταστάθηκαν με το Ν. 2240/94 (ΦΕΚ 153/Α/94).

5. Τον ισχύοντα Οργανισμό Εσωτερικής Λειτουργίας των Υπηρεσιών της Νομαρχίας Αθηνών (ΦΕΚ 1262Β/31.12.1997) και την υπ' αριθμ. 6/2.1.1998 απόφαση Νομάρχη Αθηνών περί μεταβίβασης αρμοδιοτήτων.

6. Την υπ' αριθμ. 615/30.12.97 ομόφωνη απόφαση του Δημοτικού Συμβουλίου Αιγάλεω.

7. Την υπ' αριθμ. 5/98 θέμα 1ο ΕΗΔ γνωμοδότηση του ΣΧΟΠ του Νομαρχιακού Τομέα Δυτ. Αθήνας.

8. Το γεγονός ότι από τις διατάξεις αυτής της απόφασης δεν προκαλείται δαπάνη σε βάρος του κρατικού προϋπολογισμού και του προϋπολογισμού του Δήμου Αιγάλεω (άρθρο 27 του Ν. 2081/92).

9. Τις διατάξεις του Ν. 2218/1994 άρθρο 18 παρ. 12 σύμφωνα με τις οποίες επιτρέπεται η άσκηση προσφυγής ενώπιον του Γενικού Γραμματέα της Περιφέρειας εντός προθεσμίας τριάντα (30) ημερών, αποφασίζουμε:

Άρθρο 1

Εγκρίνεται η τροποποίηση των όρων και δόμησης στο Συγκρότημα Σχολείων περιοχής «Ρώσικα» του Δήμου Αιγάλεω, που είχαν καθοριστεί με την υπ' αριθμ. 67896/3883/3.10.88 Απόφαση (ΦΕΚ 745/Δ'/19.10.88) και καθορίζονται ως ακολούθως:

Ποσοστό κάλυψης: 40%.

Συντελεστής δόμησης: 0,80.

Μέγιστο ύψος κτιρίων: 11,50 μέτρα (3 όροφοι).

Ελάχιστη απόσταση κτιρίων από ρυμοτομικές γραμμές: 5,00 μέτρα.

Άρθρο 2

Η ισχύς αυτής της απόφασης αρχίζει από την ημερομηνία δημοσίευσής της στην Εφημερίδα της Κυβέρνησης.

Η απόφαση αυτή να δημοσιευθεί στην Εφημερίδα της Κυβερνήσεως.

Αθήνα, 23 Μαρτίου 1998

Ο Βοηθός Νομάρχης
ΓΕΩΡΓΙΟΣ ΑΝΑΝΙΑΔΗΣ

ΑΠΟ ΤΟ ΕΘΝΙΚΟ ΤΥΠΟΓΡΑΦΕΙΟ